




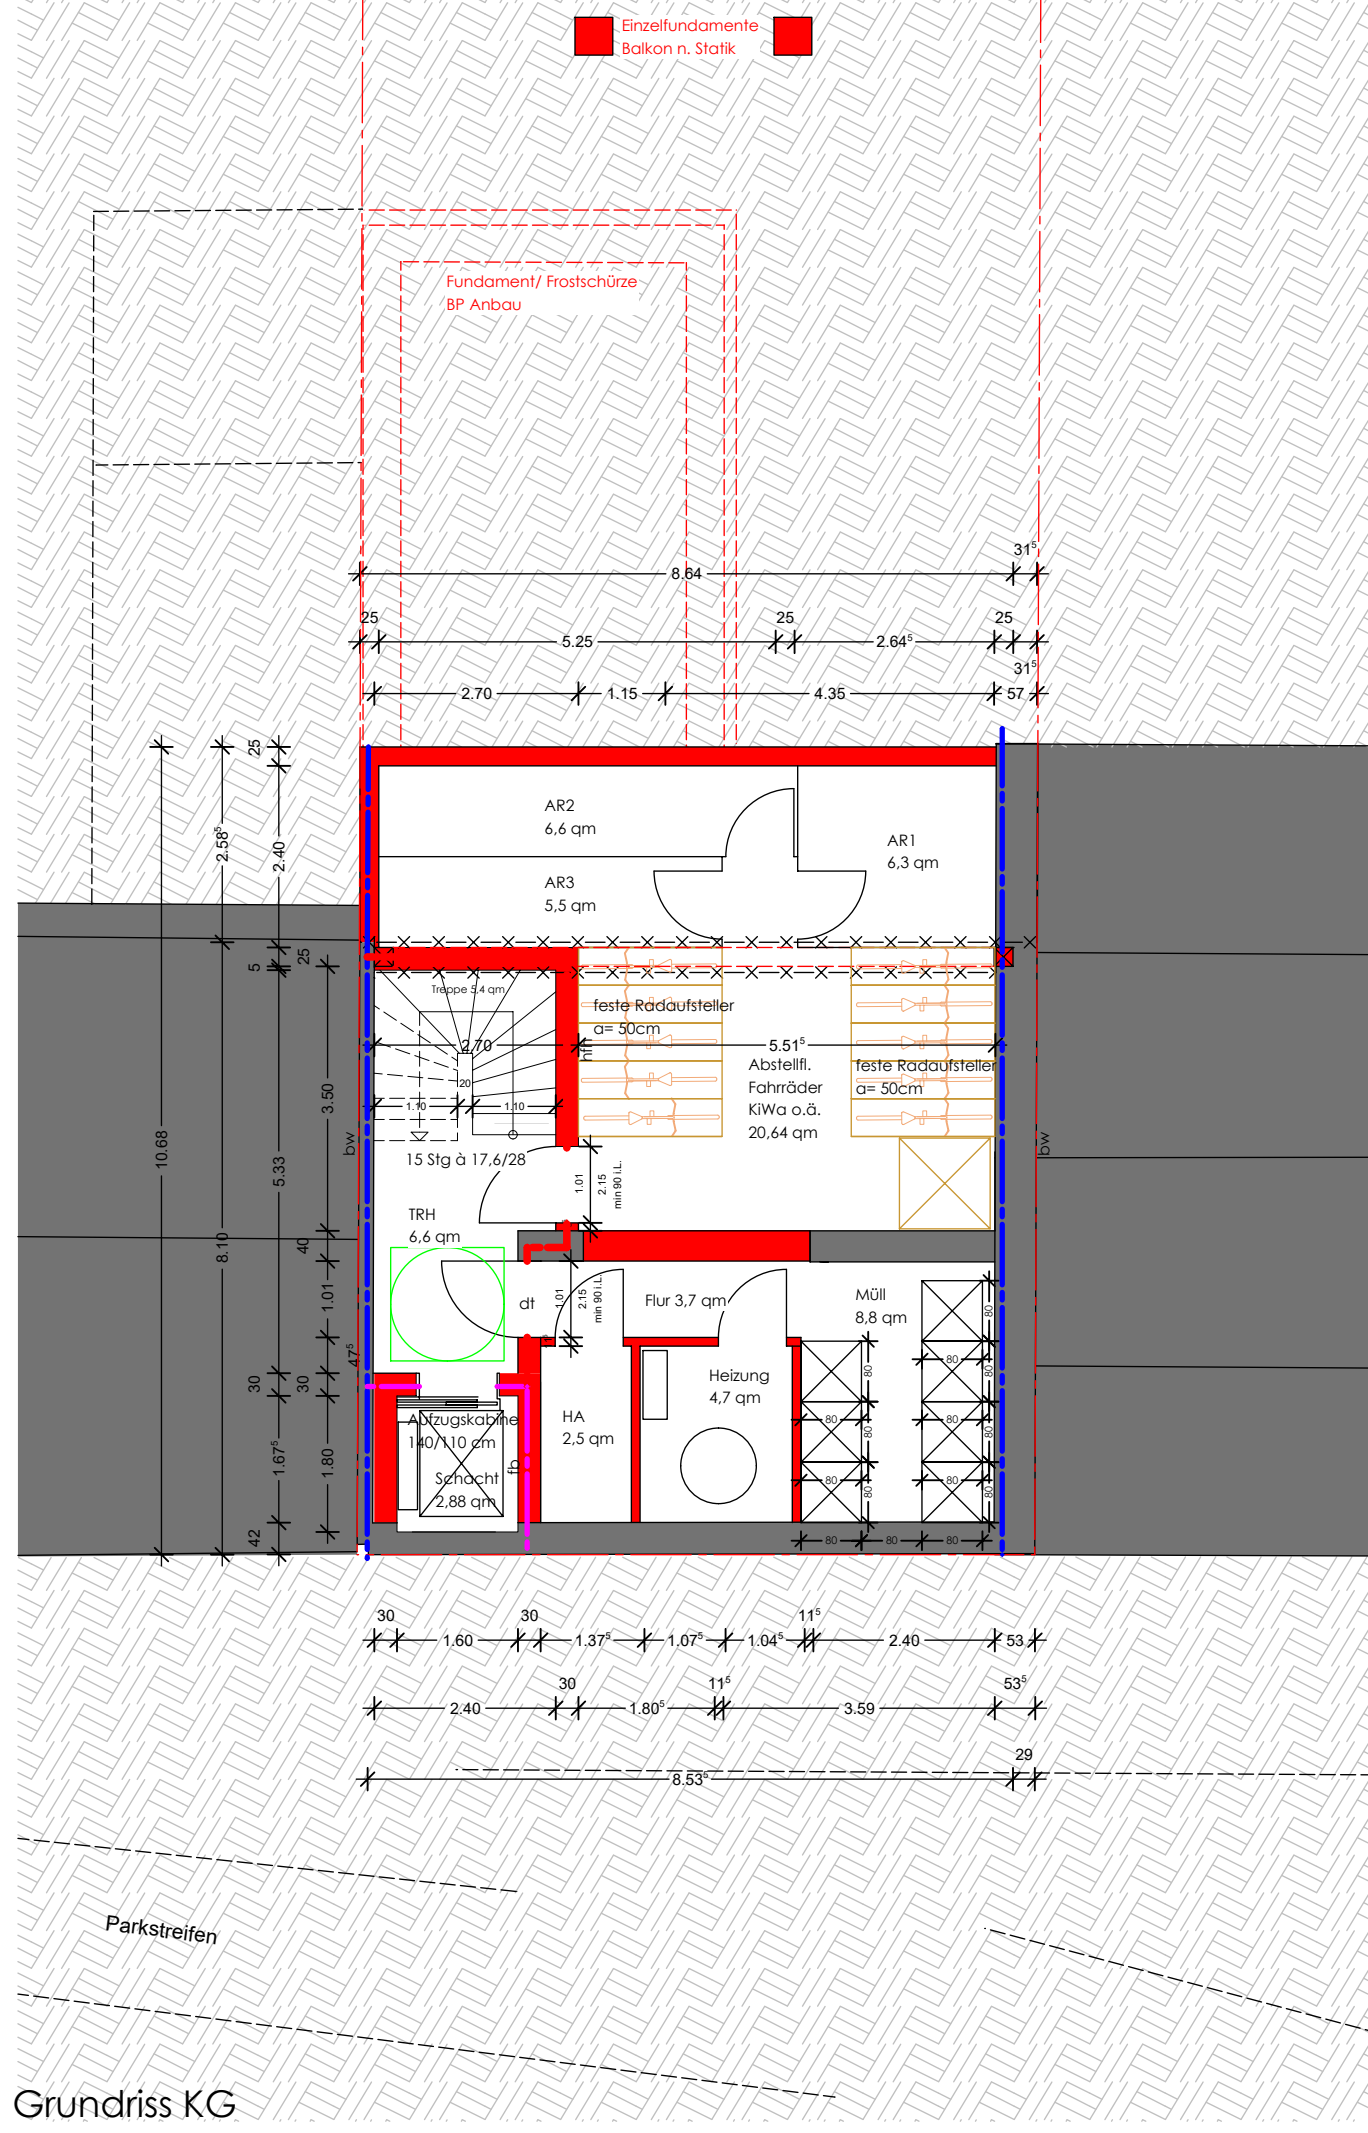


Grundriss KG

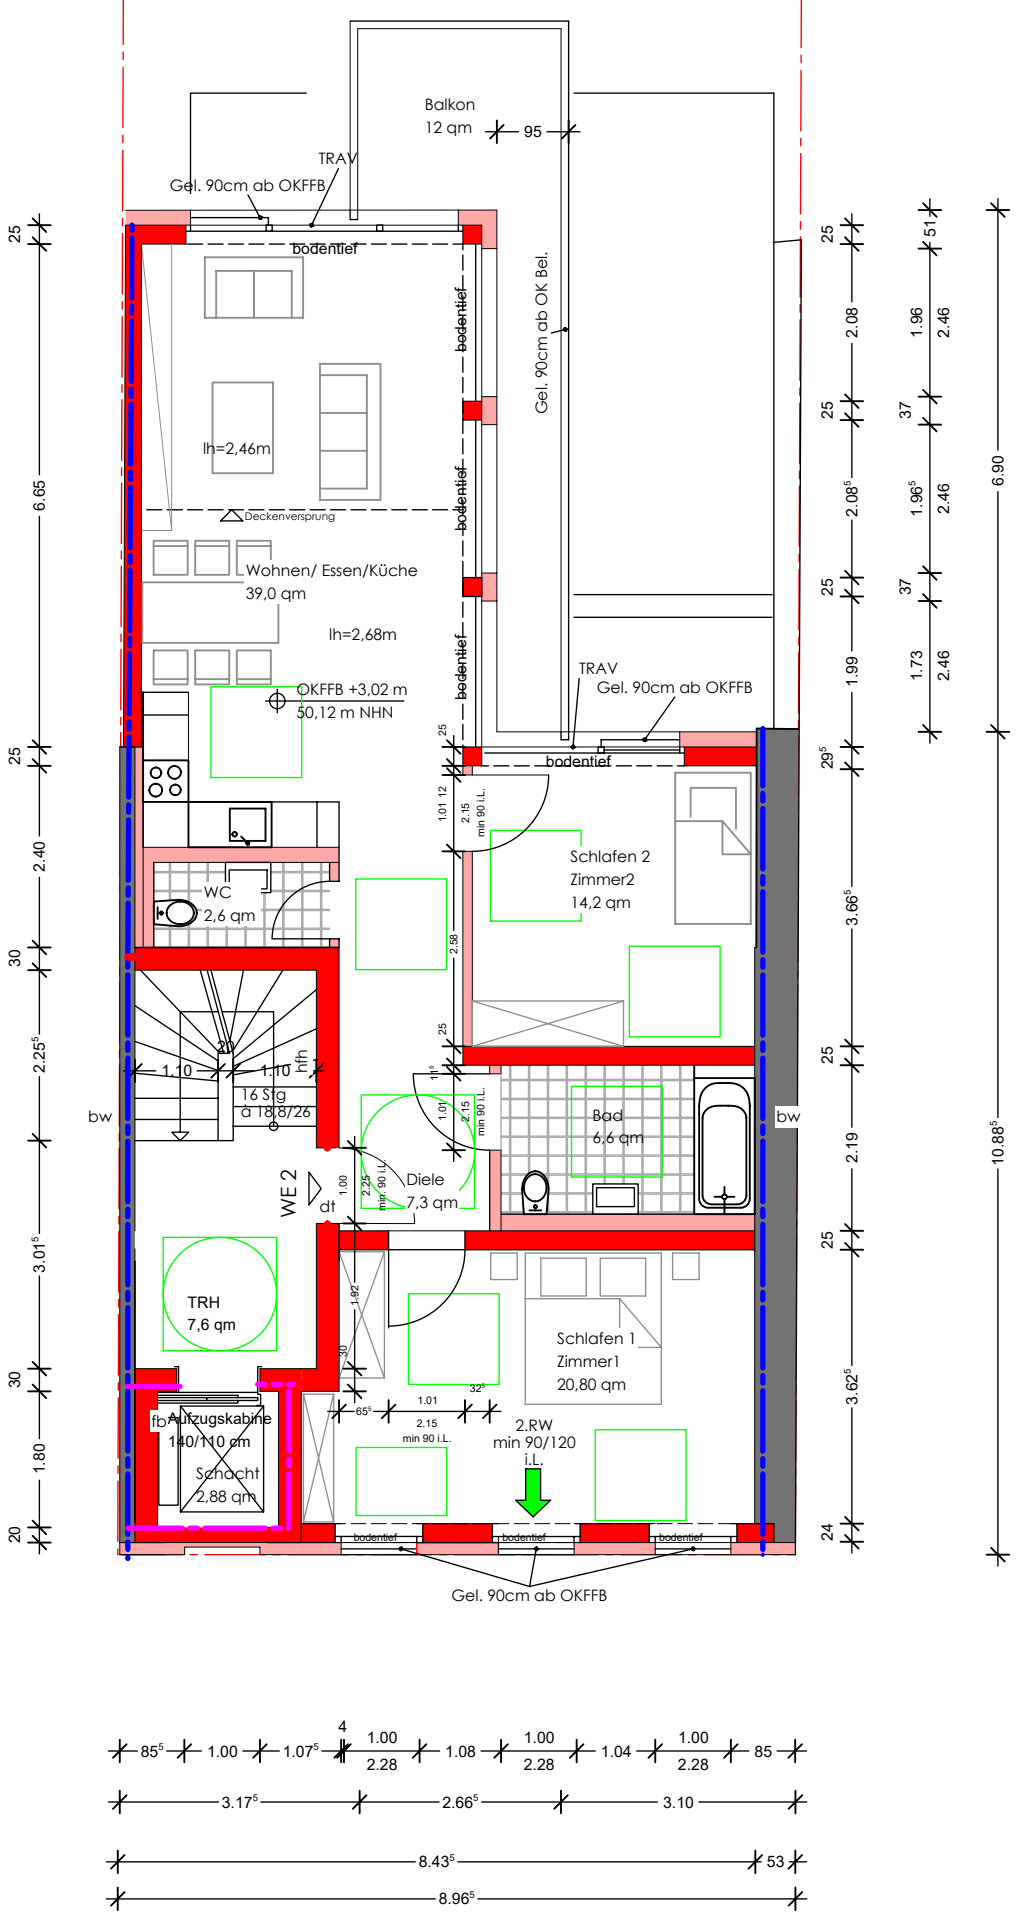

Grundriss 1.OG

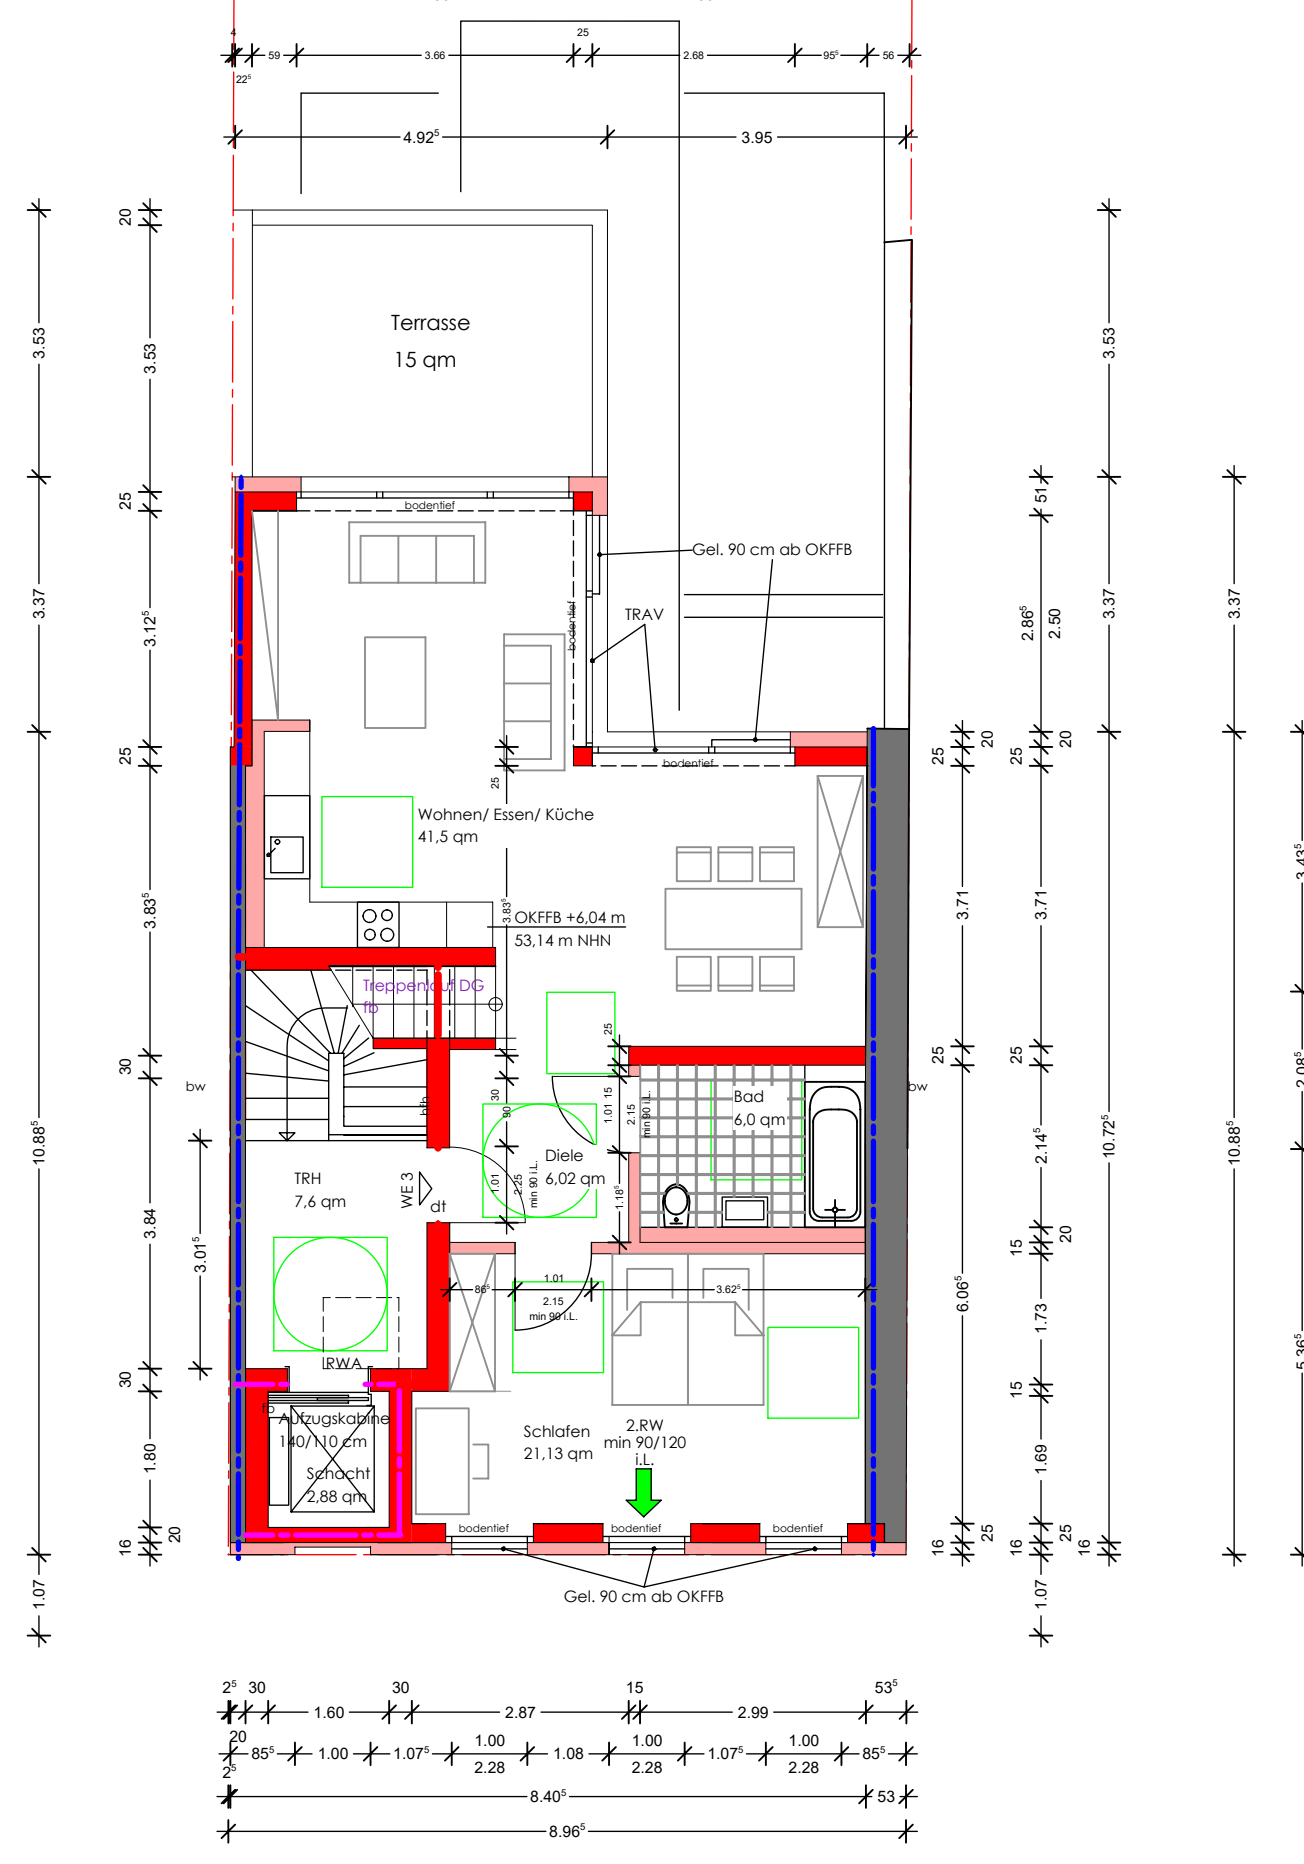


Grundriss 2.OG

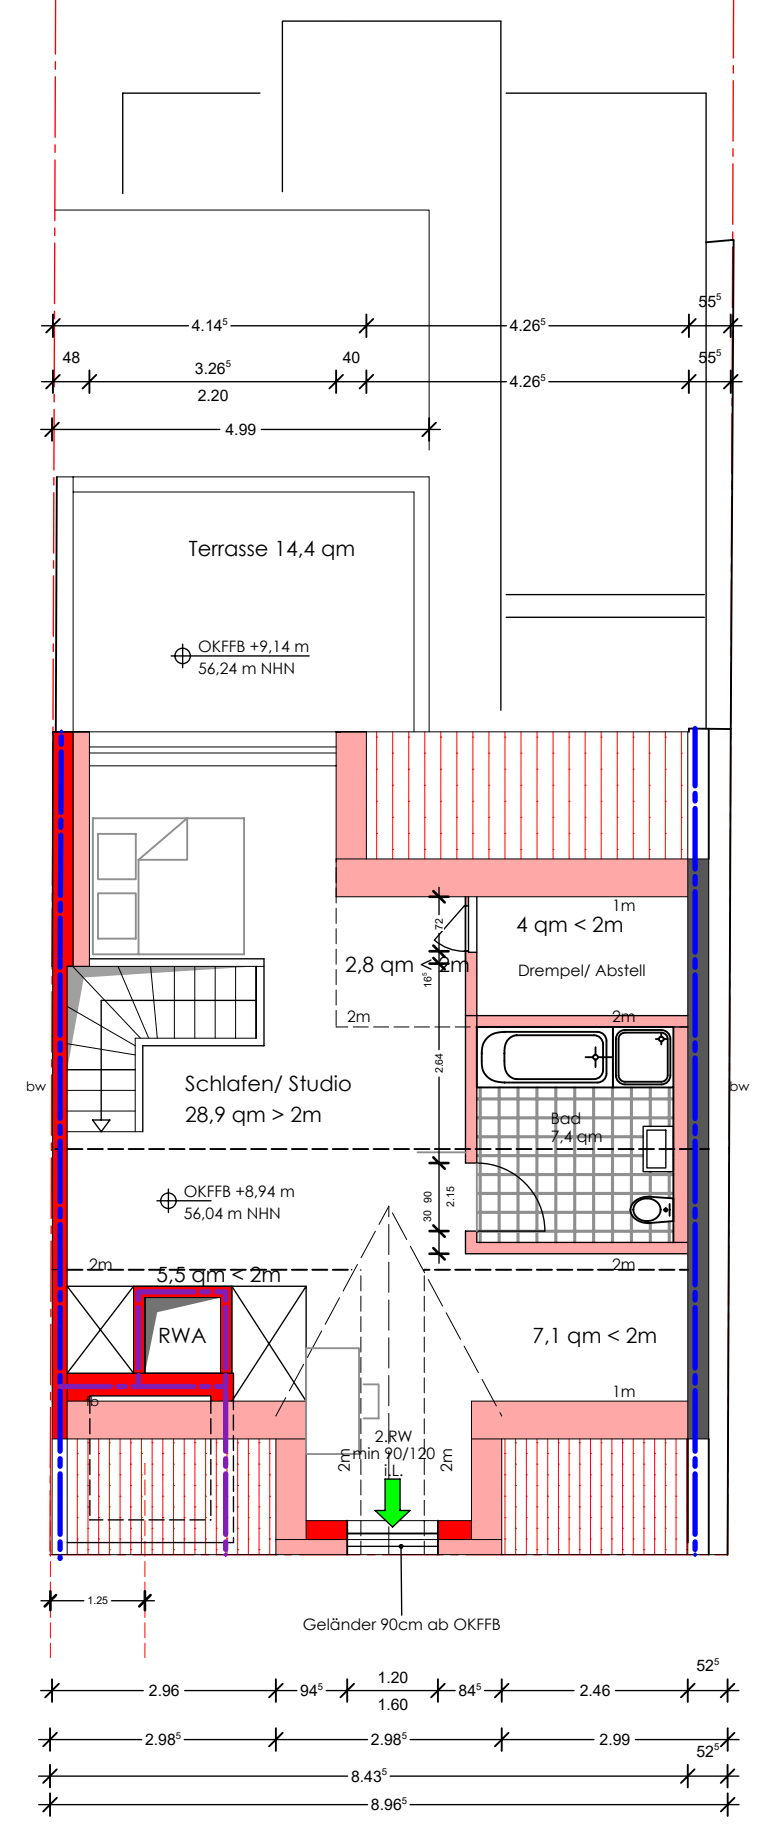


Grundriss DG

- bw Brandwand
- bbw Bauart Brandwand
- fb feuerbeständig(F90)
- hfb hochfeuerhemmend (F60)
- fh feuerhemmend (F30)
- fh feuerhemmende Verglasung (F30)
- RS Rauchschutztür
- dt dichtschießend
- ST Stahltür

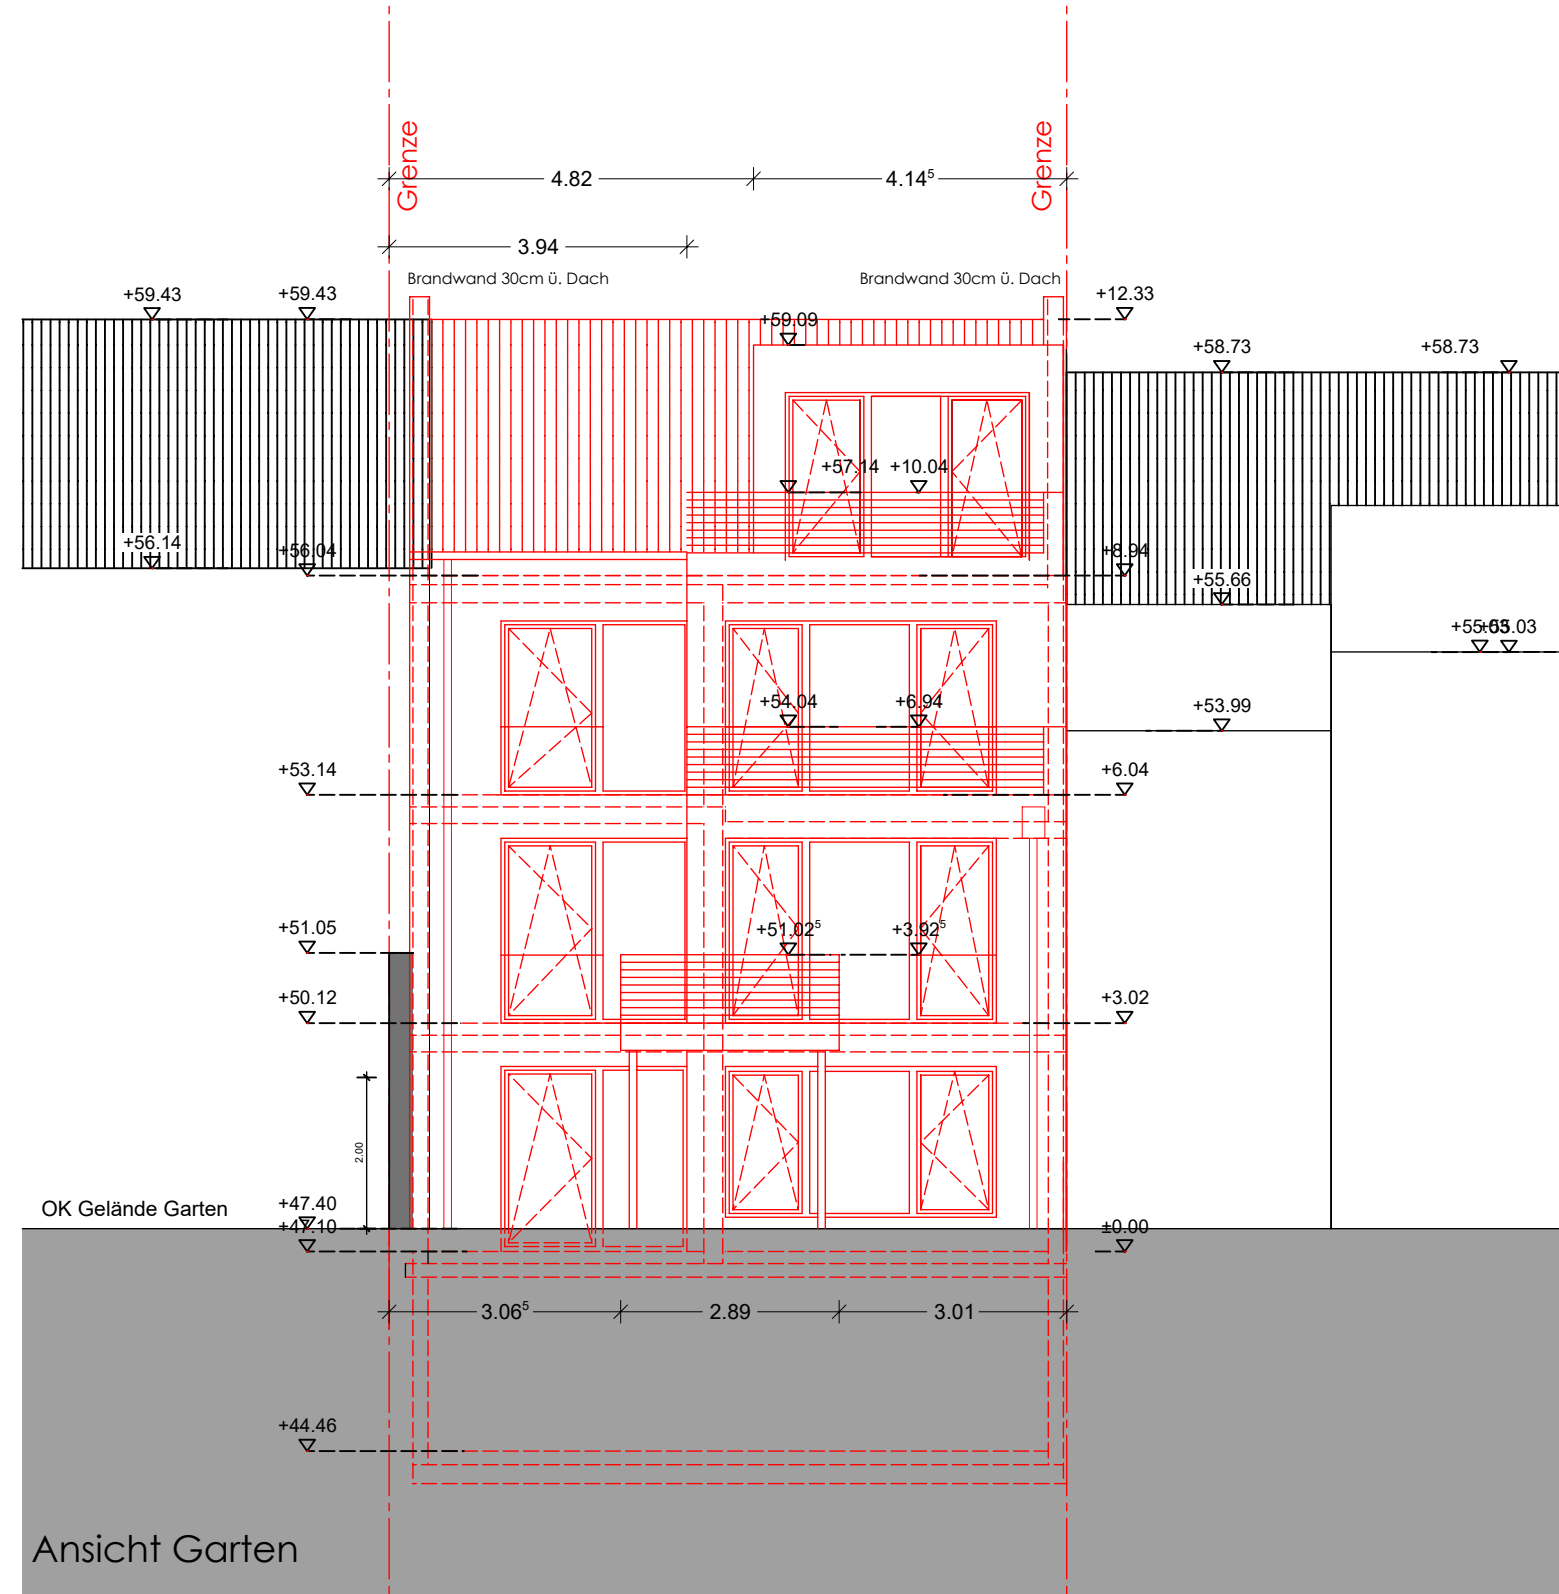

Ansicht Garten

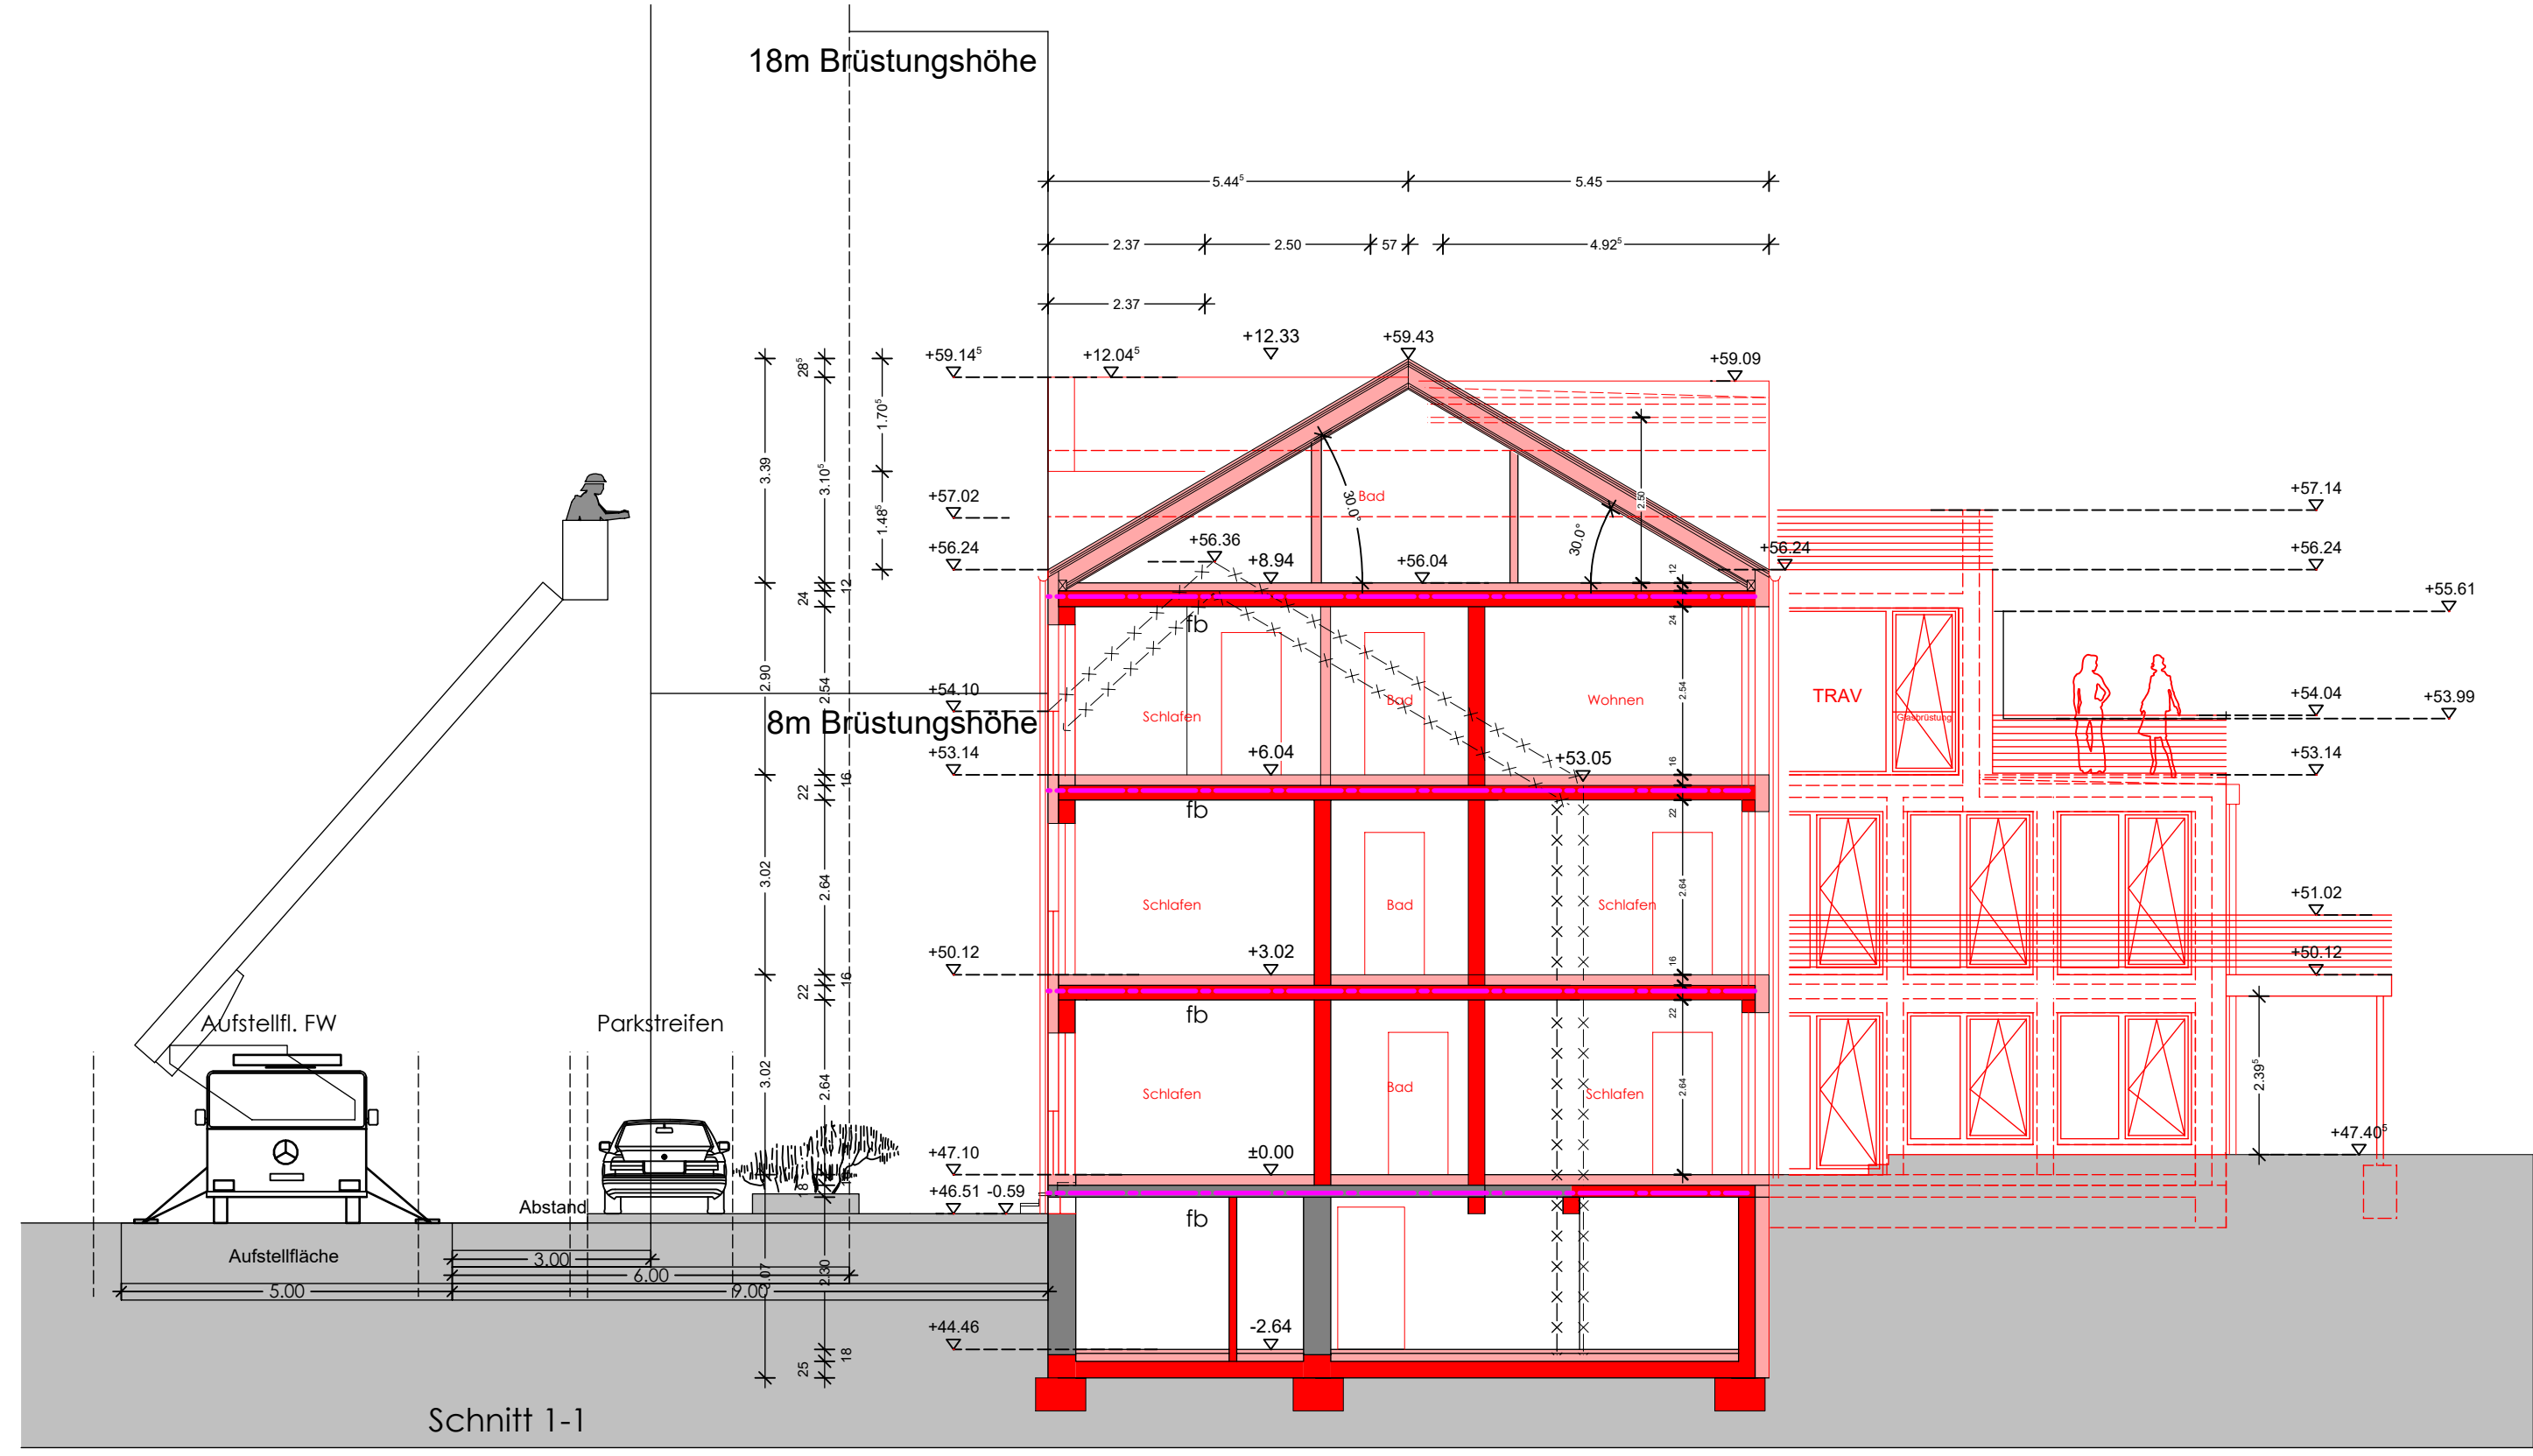

Schnitt 1-1

H/B = 594 / 841 (0.50m²)

LINK
ARCHITEKTEN
KÖLN GMBH

Rondorfer Hauptstraße 45 50997 Köln
T: 02233-2781 F: 02233-2785
koeln@linkarchitekten.de

J		
I		
H		
G		
F		
E		
D	Bauflucht	26-8-22 bs
C	Gaube red./ZH red 1/3	25-8-22 bs
B	Änd. Anh. BOA	22-8-22 bs
A	Erstfertigung	24-2-22 bs
ID	ÄNDERUNG	DATUM GEZ

PROJEKT:
Neuerichtung eines
Wohnhauses
Maternusstr.27
50996 Köln-Rodenkirchen

BAUHERR: H2D Properties GmbH Jean Kübbelerstr. 33 50999 Köln	
DER BAUHERR	
DER ARCHITEKT	
DARSTELLUNG: Grundrisse KG / 1.OG/ 2.OG/DG Ansicht Garten Schnitt 1-1	STATUS: Bauantrag
MASSTAB: 1/100	DATUM: 26.08.2022
BEARB: ML	GEZ: bs BLATT NR: PL 19