



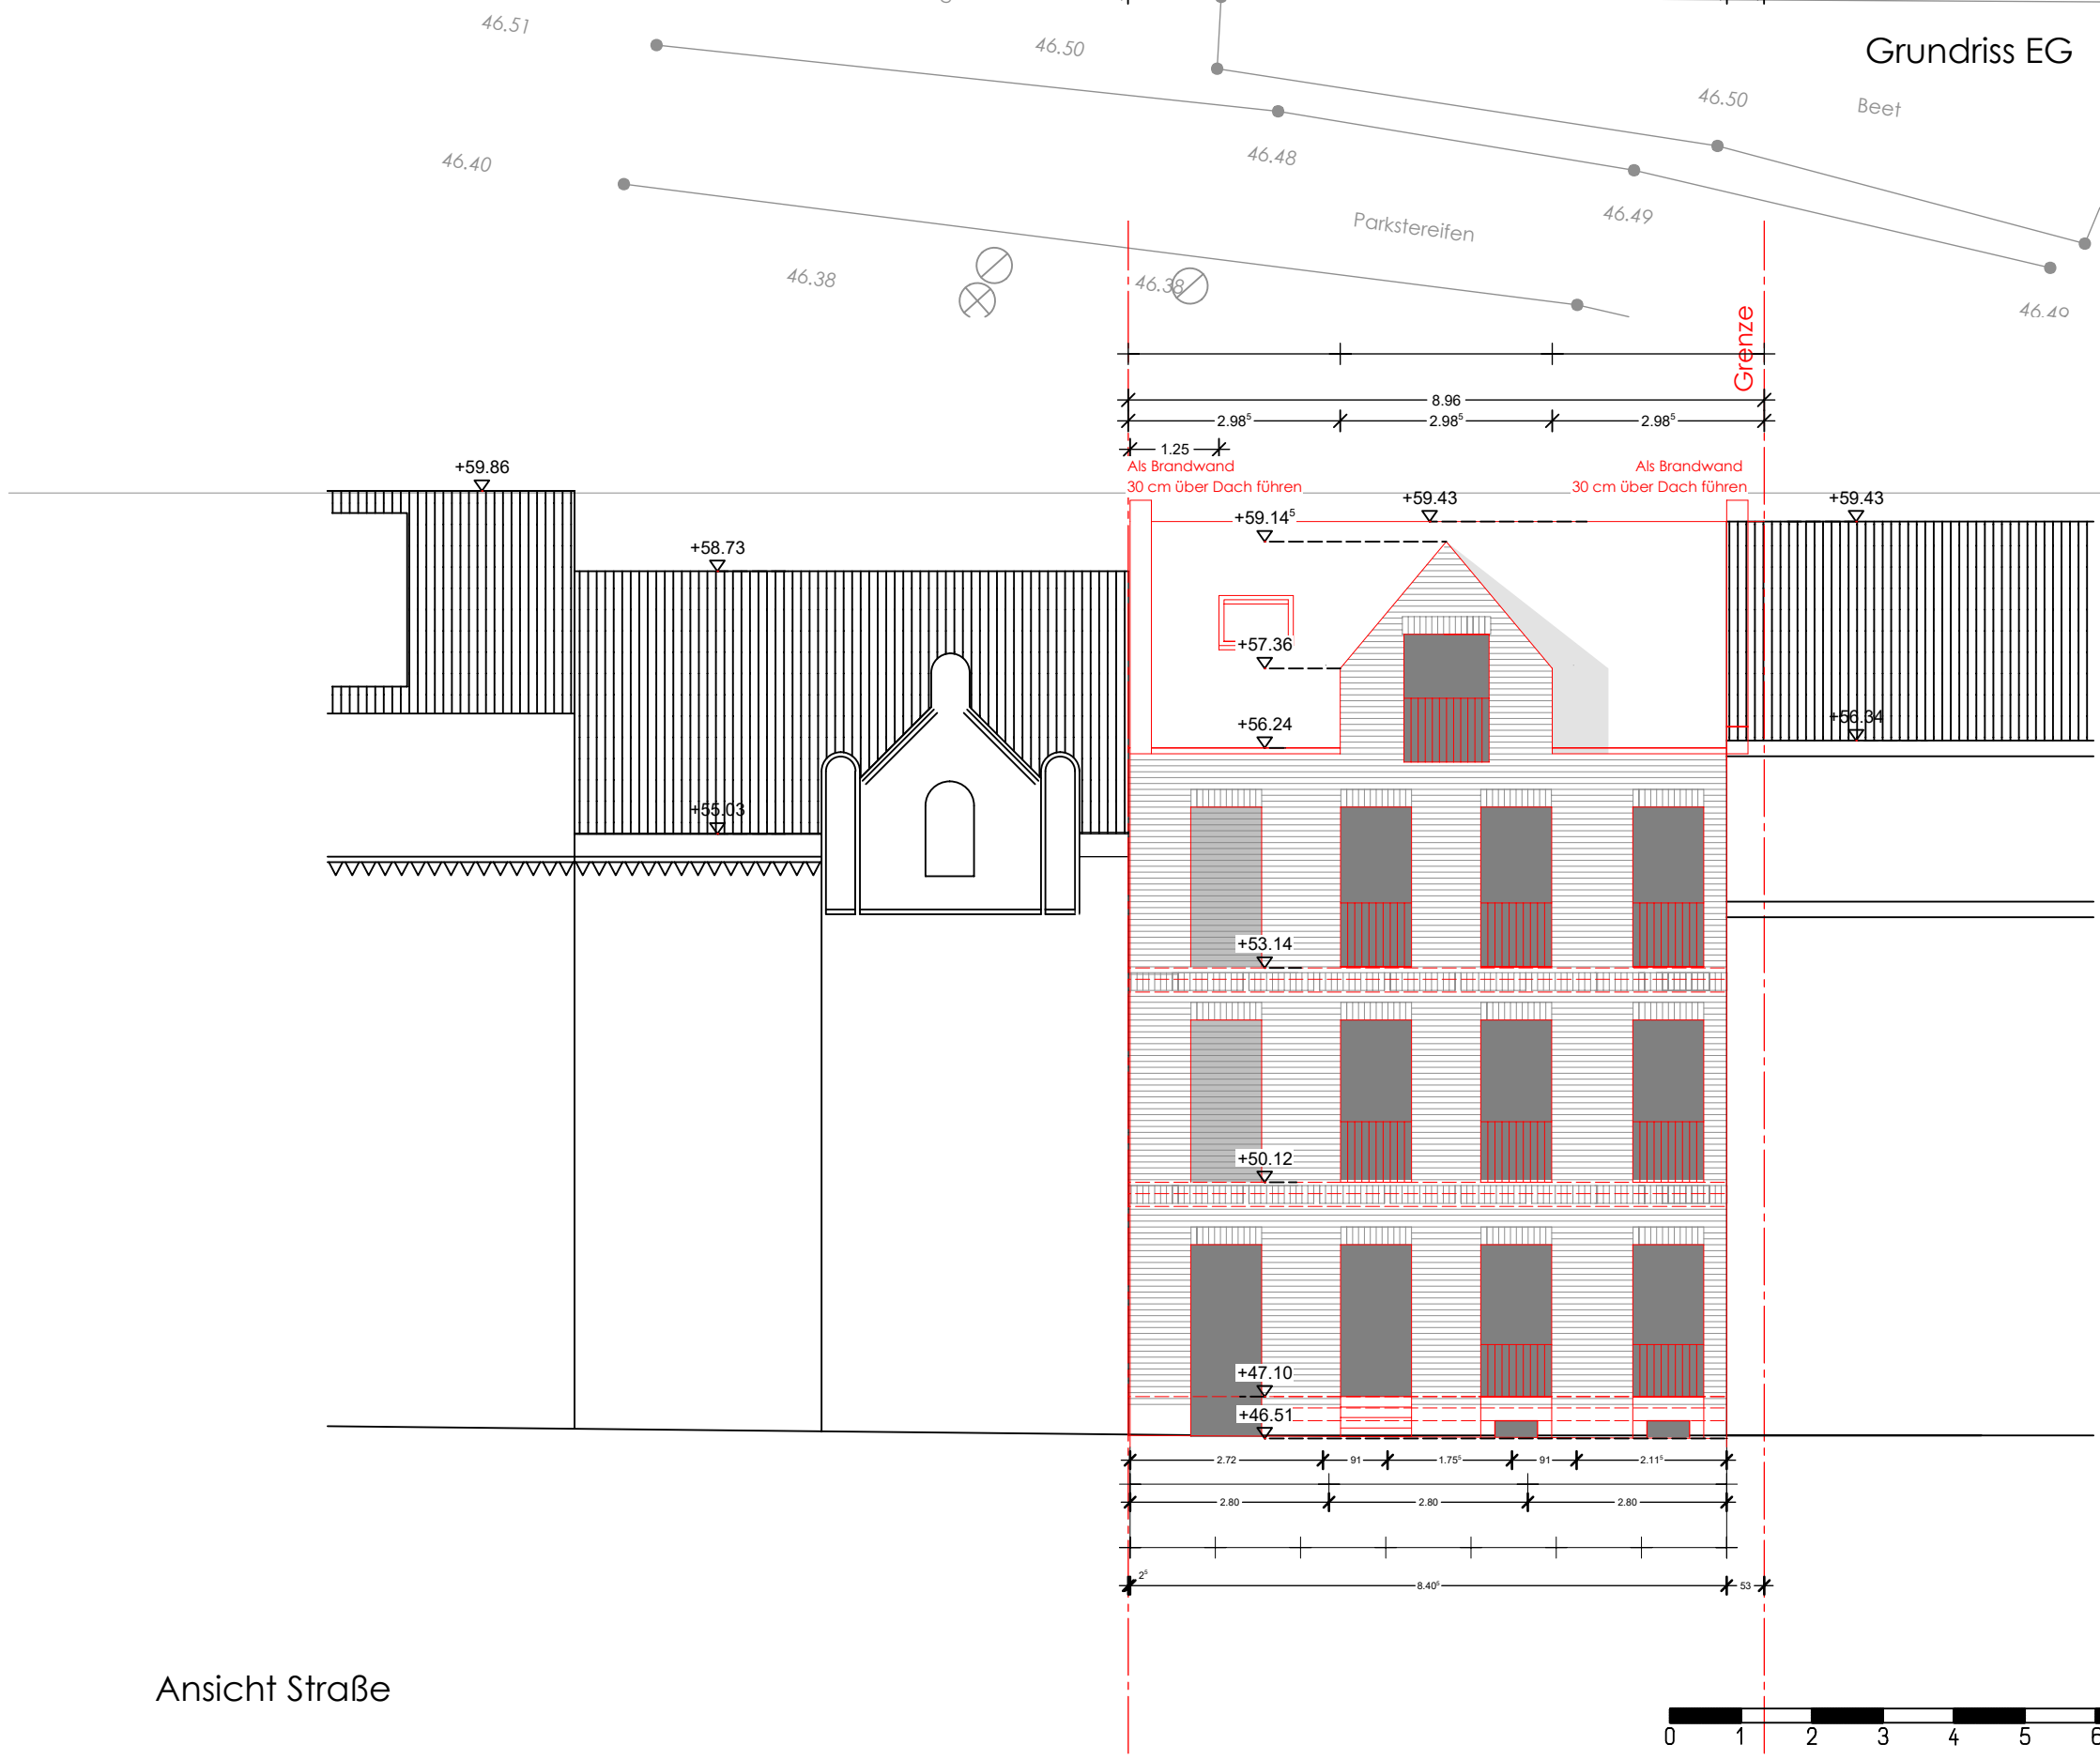

Lageplan/ Dachaufsicht

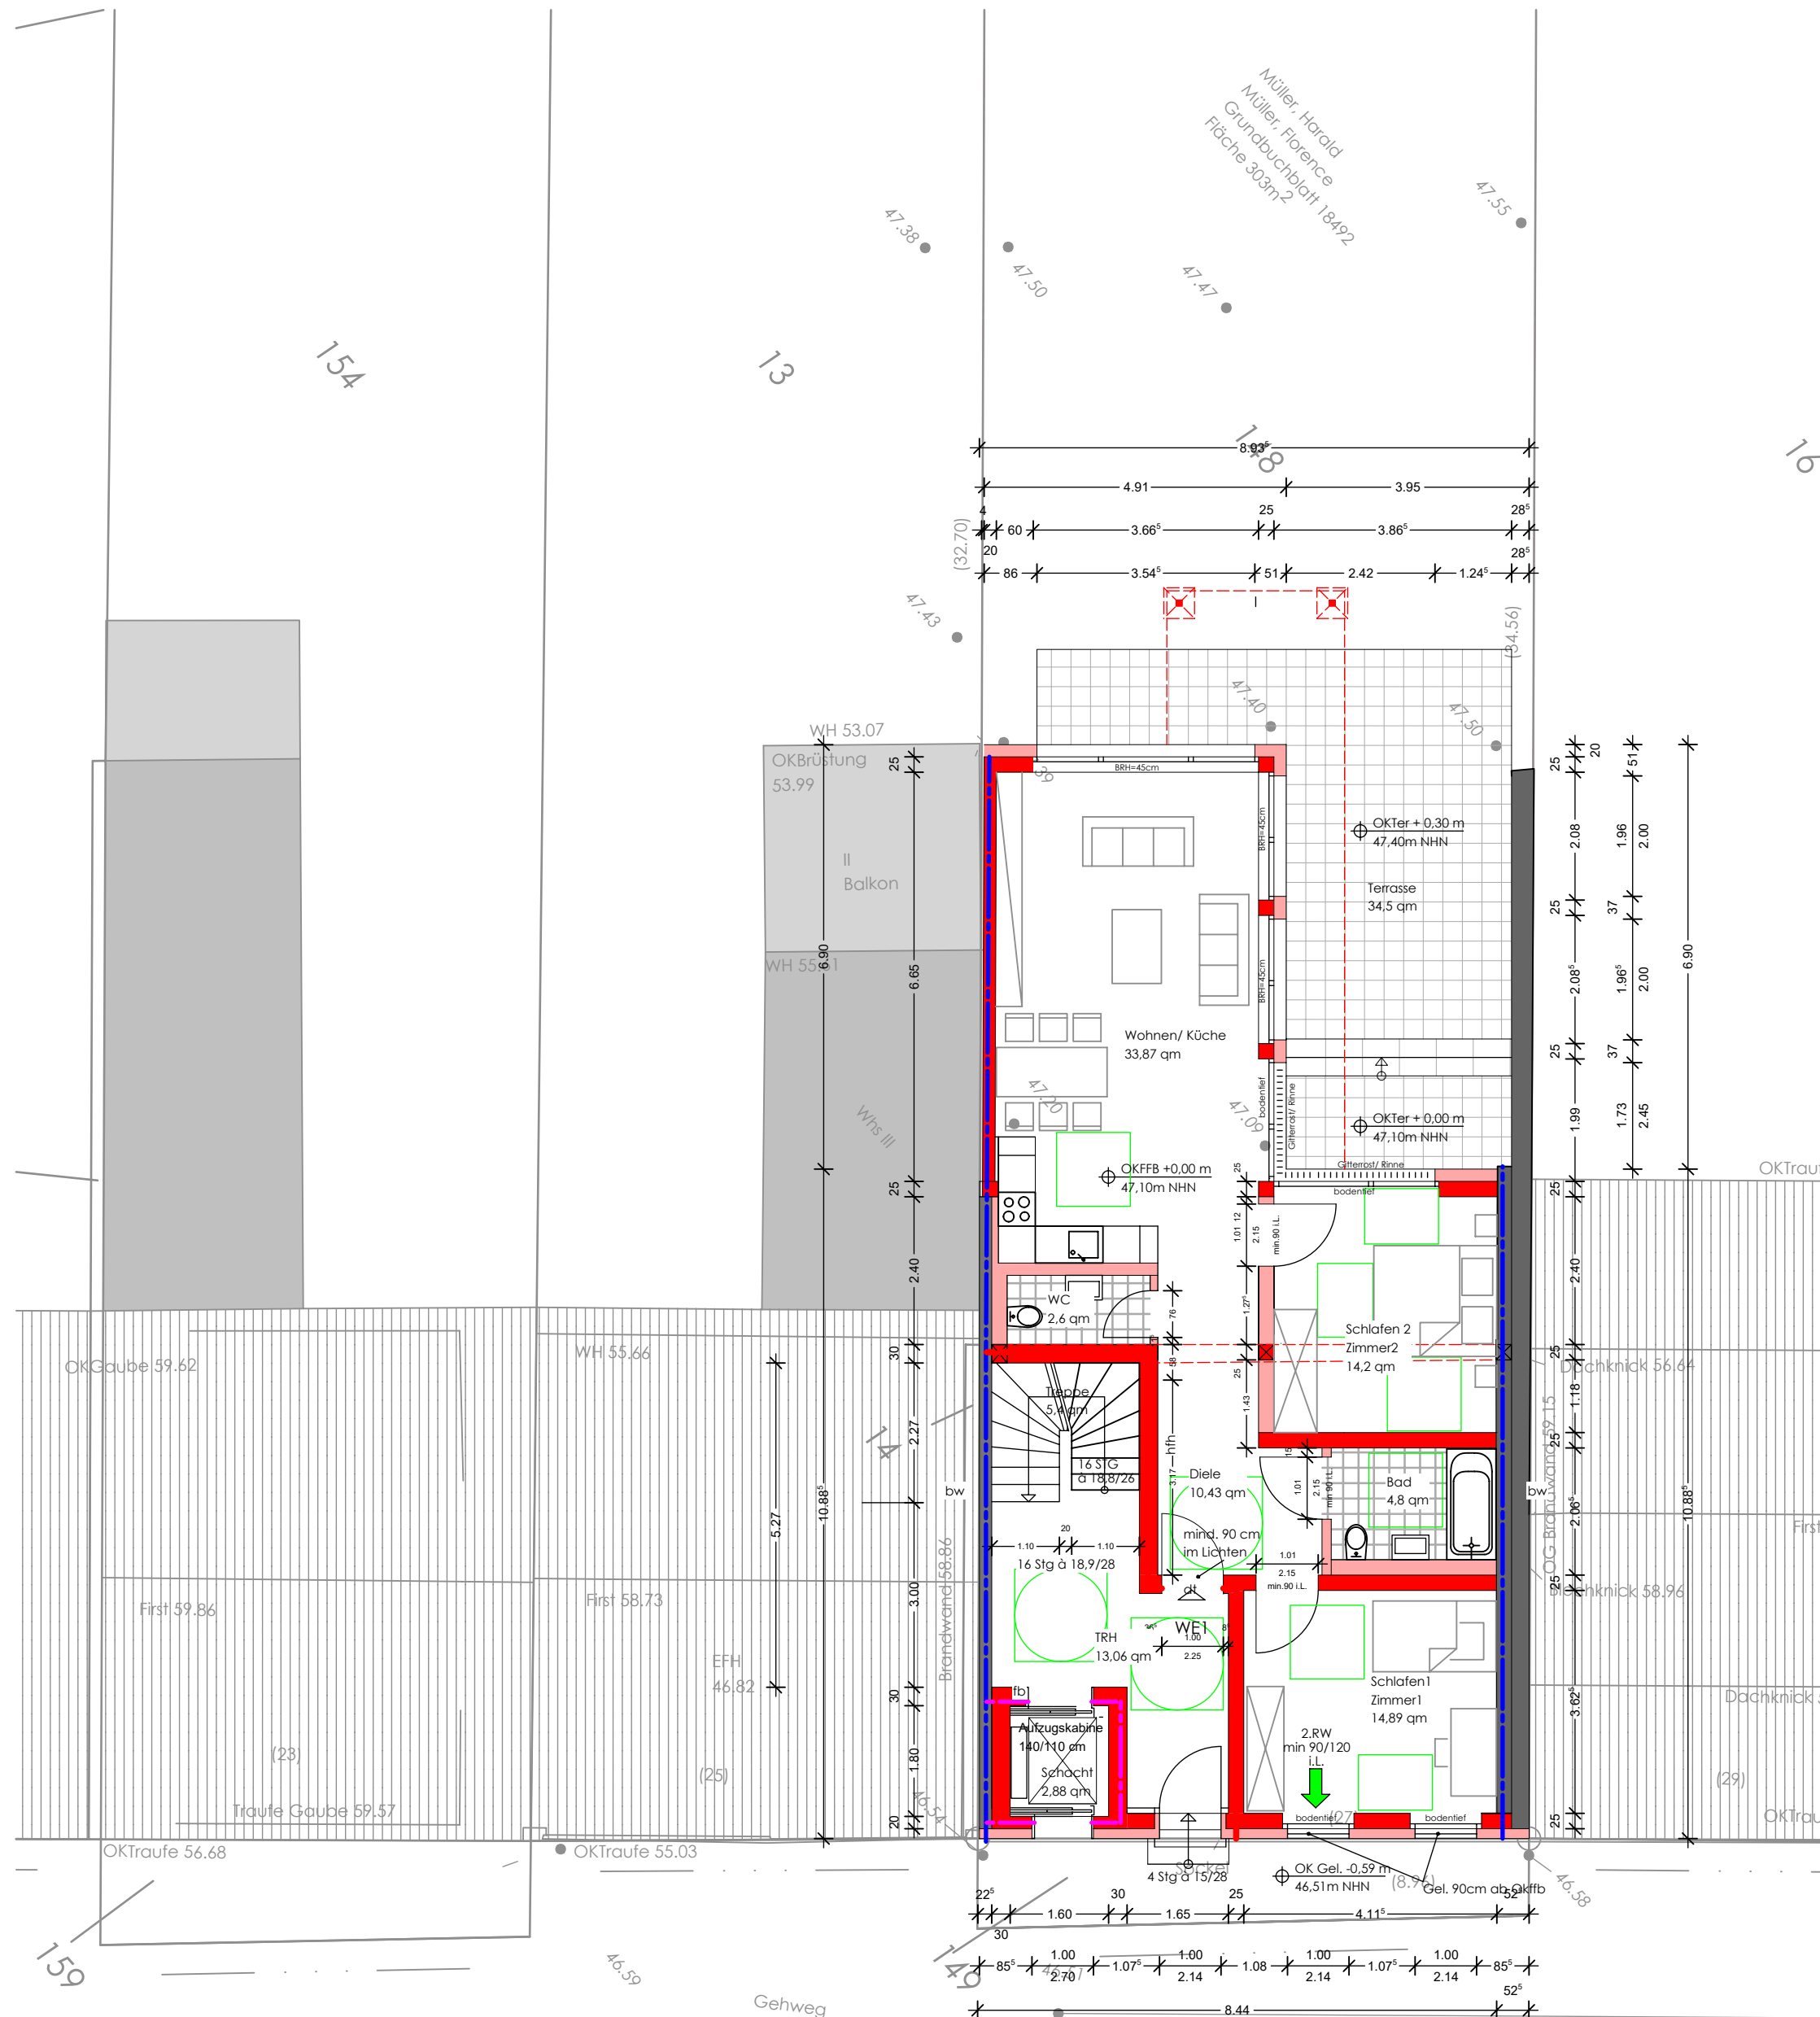

Ansicht Straße

- bw Brandwand
- bbw Bauart Brandwand
- fb feuerbeständig(F90)
- hfb hochfeuerhemmend (F60)
- fh feuerhemmend (F30)
- fh feuerhemmende Verglasung (F30)
- RS Rauchschutztür
- dt dichtschießend
- ST Stahltür

LINK

ARCHITEKTEN
KÖLN GMBH

Rondorfer Hauptstraße 45 50997 Köln
T: 02233-2781 F: 02233-2785
koein@linkarchitekten.de

J		
I		
H		
G		
F		
E		
D	Bauflucht	24-8-22 bs
C	Gaube red./ZH red 1/3	25-8-22 bs
B	Änd. Anh. BOA	22-8-22 bs
A	Erstfertigung	24-2-22 bs
IDX	ÄNDERUNG	DATUM GEZ

PROJEKT:
Neuerichtung eines
Wohnhauses
Maternusstr.27
50996 Köln-Rodenkirchen

BAUHERR:
H2D Properties GmbH
Jean Kübbelerstr. 33
50999 Köln

DER BAUHERR

DER ARCHITEKT

DARSTELLUNG: Grundrisse DA + LP/ EG Ansicht Straße	STATUS: Bauantrag
MASSTAB: 1/100	DATUM: 26.08.2022
BEARB: ML	GEZ: bs BLATT NR: PL 18